

Województwo: podlaskie


Powiat: wysokomazowiecki

Jednostka ewidencyjna: WYSOKIE MAZOWIECKIE - M.

Obręb: Wysokie Mazowieckie

Mapa zasadnicza

Skala 1:1000

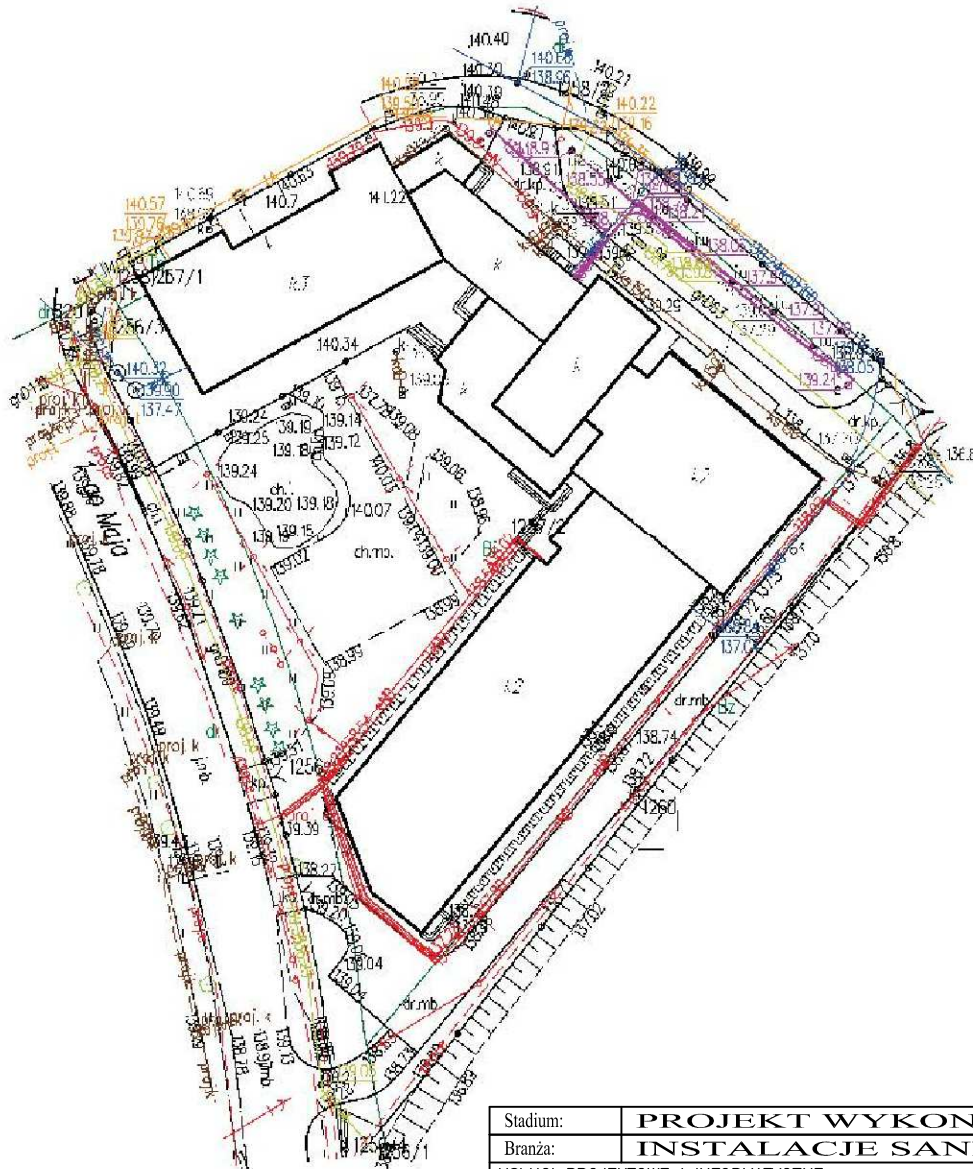

| | | | |
|---|--|--------------------|------------------------|
| Stadium: | PROJEKT WYKONAWCZY | | |
| Branża: | INSTALACJE SANITARNE | | |
| USŁUGI PROJEKTOWE I INFORMATYCZNE DANUTA PISZCZATOWSKA; UL. SIKORSKIEGO 57A; 16-400 SUWAŁKI | RYS. NR ISO1 | | ARKUSZ NR 1 |
| Nazwa rysunku: | PLAN SYTUACYJNY | | |
| Obiekt: | SZKOŁA PODSTAWOWA NR 1 ul. KOŚCIELNA 1 18-200 WYSOKIE MAZOWIECKIE | | |
| Inwestor: | GMINA MIEJSKA WYSOKIE MAZOWIECKIE ul. LUDOWA 15; 18-200 WYSOKIE MAZOWIECKIE | | |
| Projektant: | mgr inż. Danuta Piszczałowska nr upr. SUW 75/90 | | Skala 1:1000 |
| Prawa autorskie zastrzeżone. USTAWA z dn. 4.02.1994r | | Data: 29.04.2022r. | |

ID weryfikacji: 3390-e145da33 (na stronie: <https://wysokomazowiecki.geoportal2.pl/map/osrodek/weryfikacja.php>)

Dokument wygenerowany automatycznie dnia: 05.05.2022 r. Wniosek: GN.6642.720.2022

Niniejsza mapa nie może służyć do celów projektowych.